


TM1 BETONIPERUSPALKKI JA ONTELOLAATTA-ALAPOHJA, RYÖMINTÄTILA

MK 1:20

- Pintamateriaali tai pinnoite
- Tasoite
- Kipsilevy
- Thermomur® 350mm EPS harkko
 - EPS 100mm
 - Betoni 150mm, raud. rak. suunn. muk.
 - EPS 100mm
- Julkisivupinnoite, rappaus

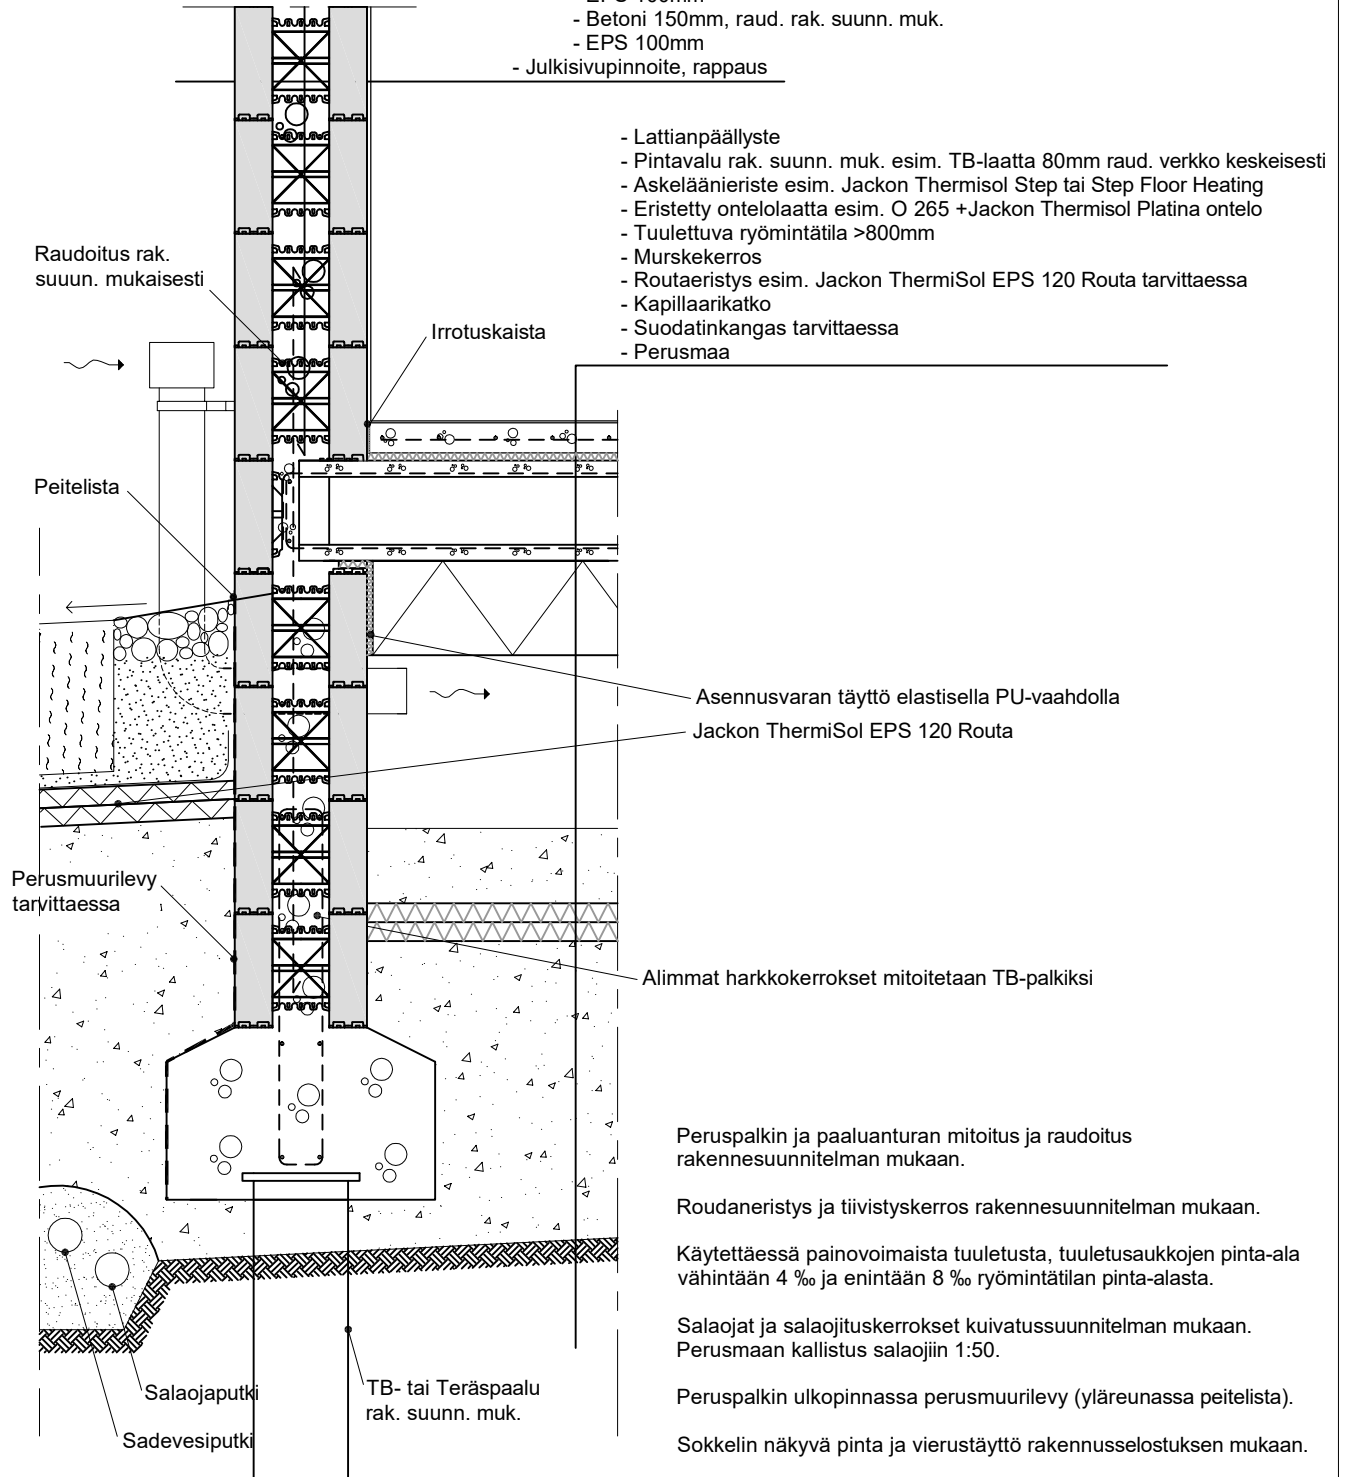

Peruspalkin ja paaluanturan mitoitus ja raudoitus rakennesuunnitelman mukaan.

Roudaneristys ja tiivistyskerros rakennesuunnitelman mukaan.

Käytettäessä painovoimaista tuuletusta, tuuletusaukkojen pinta-ala vähintään 4 ‰ ja enintään 8 ‰ ryömintätilan pinta-alasta.

Salaojat ja salaojituserrokset kuivatussuunnitelman mukaan. Perusmaan kallistus salaojiin 1:50.

Peruspalkin ulkopinnassa perusmuurilevy (yläreunassa peitelistä).

Sokkelin näkyvä pinta ja vierustäyttö rakennusselostuksen mukaan.