


MK 1:20

# TM6 THERMOMUR EPS-HARKKOPERUSMUURI

MAANVARAINEN BETONILAATTA-ALAPOHJA, KANTAVA MAAPOHJA JA SÄLEBLOKK ANTURAPERUSTUS

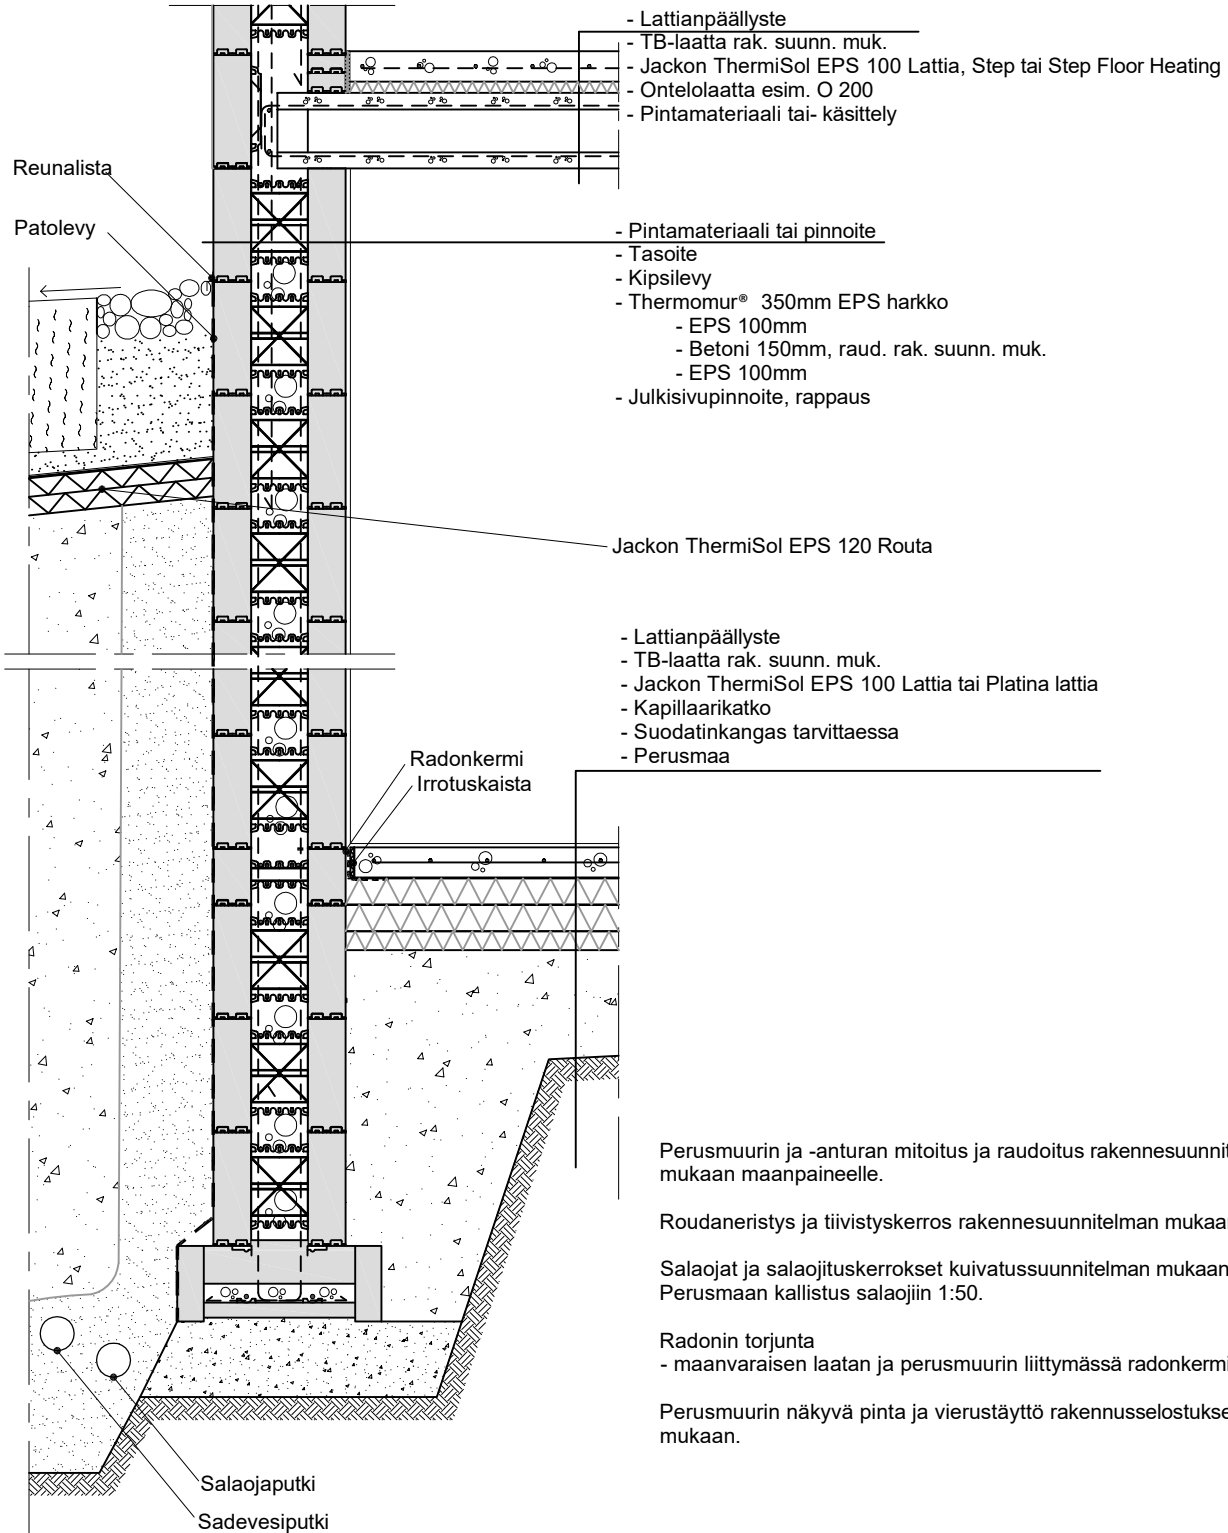

Perusmuurin ja -anturan mitoitus ja raudoitus rakennesuunnitelman mukaan maanpaineelle.

Roudaneristys ja tiivistyskerros rakennesuunnitelman mukaan.

Salaojat ja salaojituserokset kuivatussuunnitelman mukaan. Perusmaan kallistus salaojiin 1:50.

Radonin torjunta  
- maanvaraisen laatan ja perusmuurin liittymässä radonkermi

Perusmuurin näkyvä pinta ja vierustäyttö rakennusselostuksen mukaan.