



Suunnittelija

Rakennuskohde

Työnumero


Päiväys

Yhteyshenkilö

16.03.2020

# TD4 KELLARIPERUSTUS KALLIONVARAINEN MK 1:20

PERUSMUURIN ULKOPUOLINEN ERISTYS, SALAOJAA EI VOIDA ASENTAA OIKEAAN TASOON  
SALAOJITTAVA JACKON THERMODRÄN LÄMMÖNERISTE, PERIAATEPIIRROS

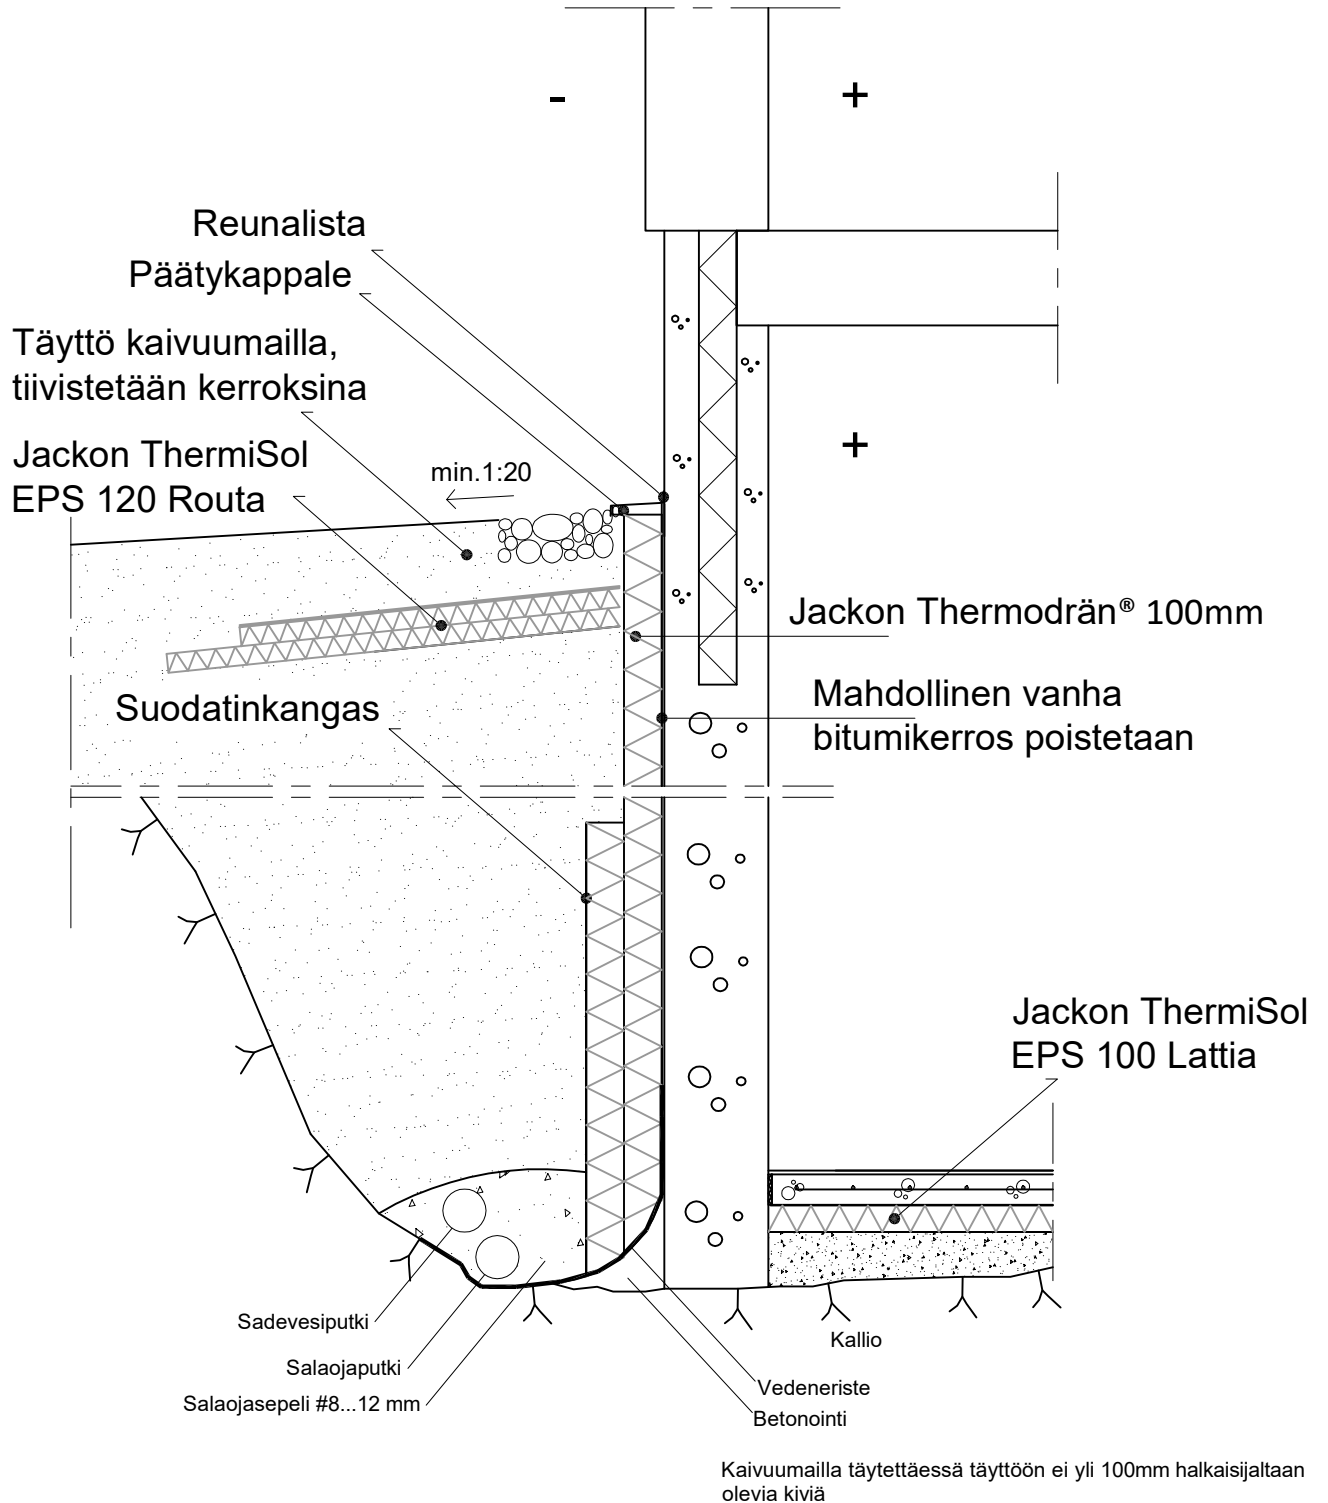

**Jackon Finland Oy**  
Toravantie 18  
38210 Sastamala  
Puh. 010 8419 200  
Fax 010 8419 275  
[www.jackon.fi](http://www.jackon.fi)

Tämä periaatedetali ("Periaatedetali") on vain ohjeellinen malli, eikä sitä voi käyttää ilman nimenomaista rakennuksen suunnittelijan tekemää arviointia, jossa läpikäydään ja tarkistetaan yksityiskohtaisesti tämän Periaatedetaljin soveltuvuus suunniteltuun rakennukseen ja sen käyttötarkoitukseen sekä tehdään siihen tarvittavat muutokset. Rakennuksen suunnittelija vastaa kokonaisuudessaan suunnitellun rakenteen toimivuudesta kyseisissä käyttöolosuhteissa. Jackon Finland Oy ei vastaa tämän Periaatedetaljin virheellisestä käyttämisestä aiheutuneesta vahingosta.

## TD4